M.O.P. Dirección de E. hidroeléctricos

Aprovechamiento Hidroeléctrico
del

Río Negro
Red Nacional

Esquema de conexiones principales Durazno.

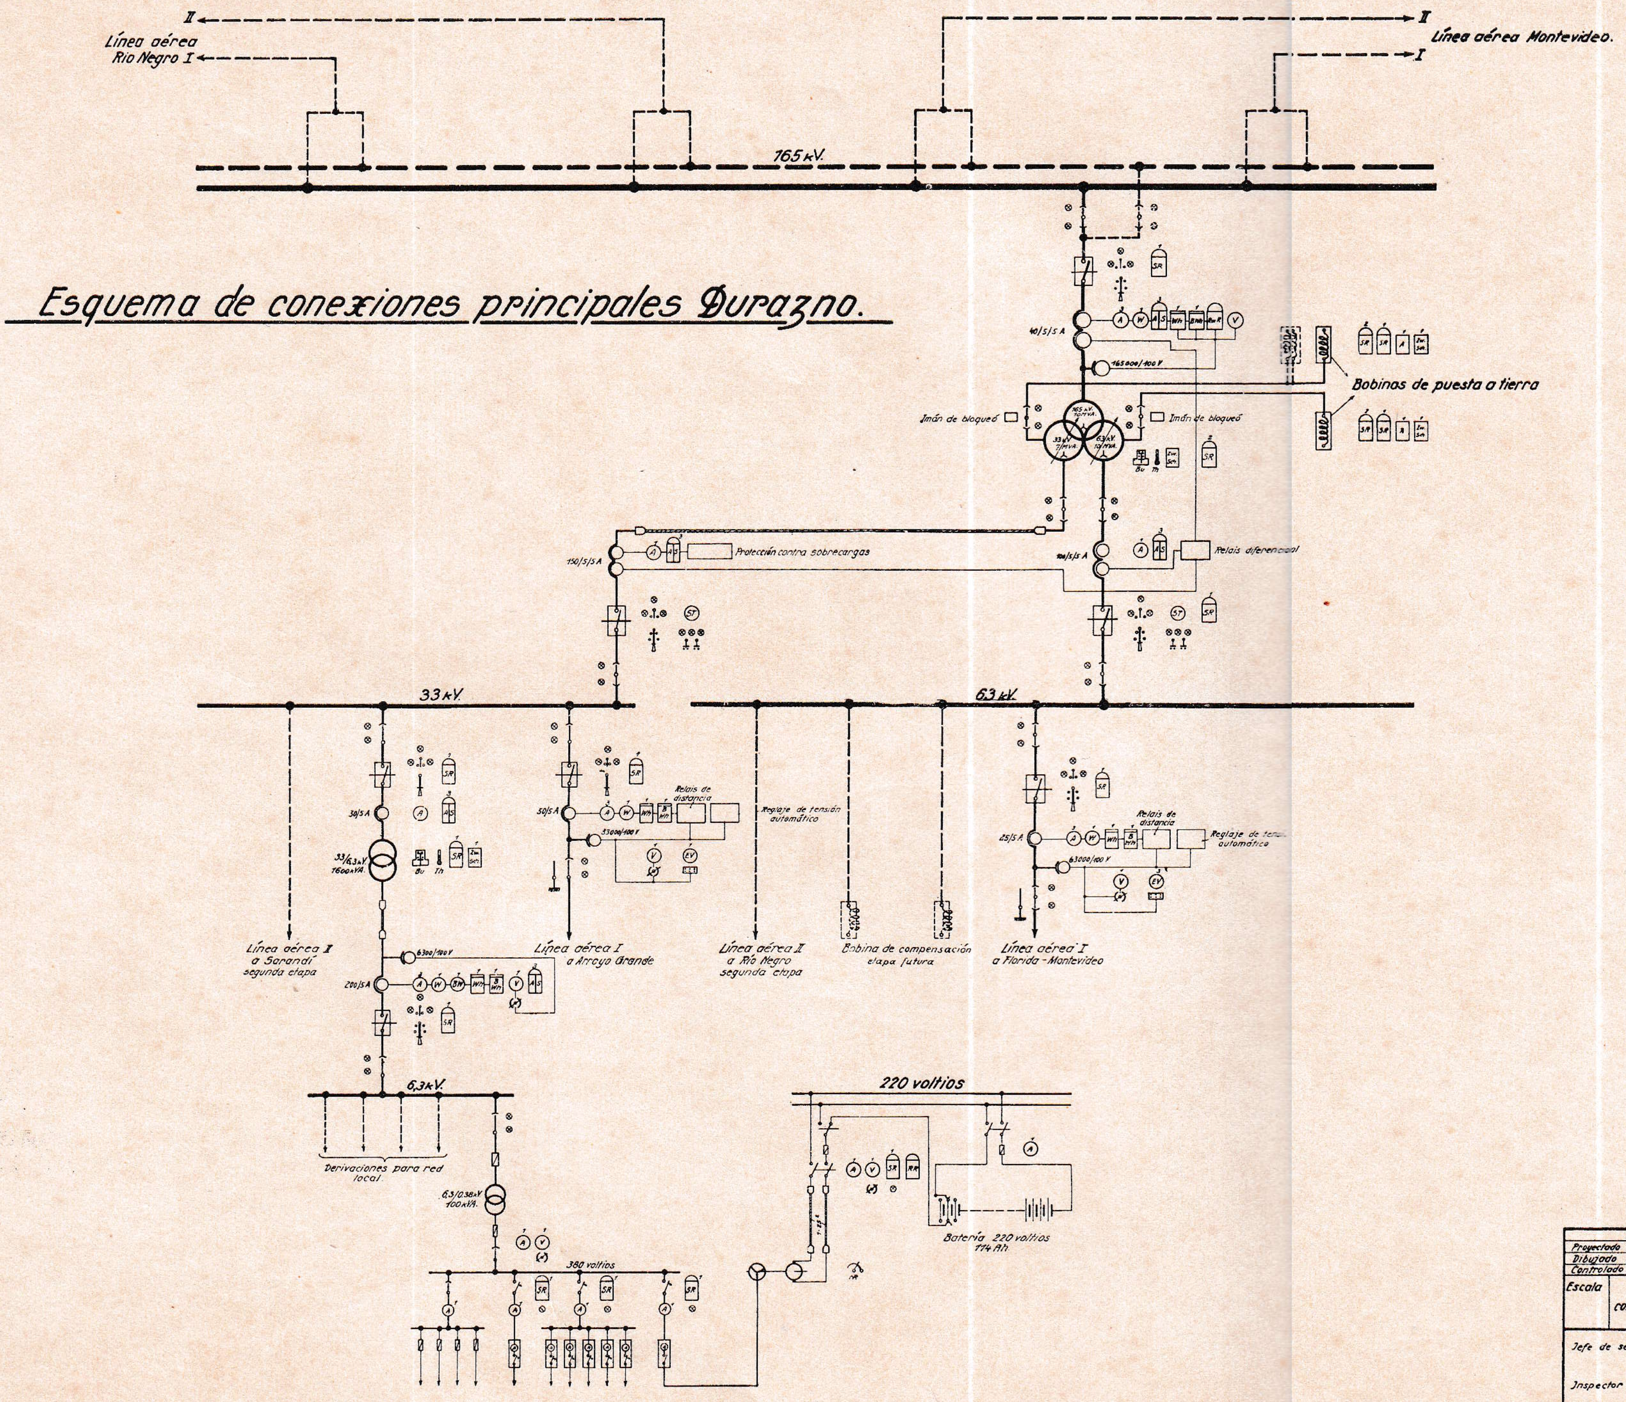

- Ⓐ Amperímetro
- Ⓥ Voltímetro
- (EV) Voltímetro de puesta a tierra
- Ⓦ Vatímetro
- (BW) Vatímetro de corriente desvatada
- (ST) Indicador de posiciones de conexión
- Wh Contador de consumo de corriente efectiva
- B Wh Contador de consumo de corriente desvatada
- RW Vatímetro registrador
- AS Relais de tiempo de máxima independiente.
- SR Relais de señales
- Zw. Sch. Contactor intermedia
- Bu Protección Buchholz
- Th Termómetro de contacto
- Transformadores de tensión
- Transformadores de intensidad
- Desconectadores
- Interruptor de potencia
- Conmutador de voltímetro
- Dispositivo de enchufe
- RwR De retorno de potencia
- RR Relais de contra-corriente

	fecha	nombre	Dr. Jng. A. Ludin.
Proyectado	10.XI.33.	[signature]	
Dibujado	10.XI.33.	[signature]	
Controlado	11.XI.33	[signature]	
Escala	Esquema de conexiones principales Durazno.		Plano Nº 169 / Archivo Nº 943

Jefe de sección [signature]

Inspector general: [signature]

Berlin, el 3.XII.33
El Jngeniero: [signature]